



ΕΦΗΜΕΡΙΣ ΤΗΣ ΚΥΒΕΡΝΗΣΕΩΣ

ΤΗΣ ΕΛΛΗΝΙΚΗΣ ΔΗΜΟΚΡΑΤΙΑΣ

ΤΕΥΧΟΣ ΤΕΤΑΡΤΟ — Αρ. Φύλλου **1016**

27 Νοεμβρίου 1995

ΠΕΡΙΕΧΟΜΕΝΑ

ΑΠΑΛΛΟΤΡΙΩΣΕΙΣ

ΑΠΟΦΑΣΕΙΣ

Αριθ. 8521 (1)

Καθορισμός χερσαίας ζώνης στο Λιμάνι Ερέτριας Ν. Εύβοιας.

Ο ΠΕΡΙΦ/ΚΟΣ Δ/ΝΤΗΣ Ν. ΕΥΒΟΙΑΣ

Έχοντας υπόψη:

α. Των Α.Ν. 4, 19 και 65/1967 με τις οποίες καταργούνται τα Συμβούλια και οι Επιτροπές γνωμοδοτικής αρμοδιότητας κ.λ.π. μεταξύ των οποίων και οι προβλεπόμενες από το άρθρο 17 παρ. 1 και 3 του ΑΝ 2344/40 επιτροπές καθορισμού χερσαίων ζωνών.

β. Του ΑΝ 2344/40 «περί αιγιαλού - παραλίας».

γ. Του ΑΝ 1540/1938 όπως τροποποιήθηκε με τον ΑΝ 263/1968.

δ. Του Π.Δ. 649/1977 σύμφωνα με τις οποίες το ΥΠΕΧΩΔΕ είναι αρμόδιο για τον Προγραμματισμό και Εκτέλεση Λιμενικών Έργων (άρθρο 1) ενώ το Υ.Ε.Ν. έχει μόνο τον ΓΕΝΙΚΟ ΣΧΕΔΙΑΣΜΟ και την ΙΕΡΑΡΧΗΣΗ ΤΩΝ ΕΡΓΩΝ καθώς επίσης και την Εποπτεία - Οργάνωση - Λειτουργία των Λιμενικών Ταμείων.

ε. Του άρθρου 1 του Β.Δ. 23/23.11.1956 σε συνδυασμό με τις διατάξεις του ΒΔ 28/28.6.55 ως και του Ν. 3200/55 «Μεταβίβαση αρμοδιοτήτων στους Νομάρχες».

στ. Του Ν. 2218/94 «Ίδρυση Νομαρχιακής Αυτοδιοίκησης, τροποποίηση διατάξεων για την πρωτοβάθμια αυτοδιοίκηση και την περιφέρεια και άλλες διατάξεις», όπως τροποποιήθηκαν και συμπληρώθηκαν με τις διατάξεις του Ν. 2240/94 και ειδικότερα τις διατάξεις του άρθρου 4 παραγρ. 6 του τελευταίου αυτού νόμου, σύμφωνα με τις οποίες η εποπτεία των Ν.Π.Δ.Δ. ασκείται από τον Περιφερειακό Δ/ντή.

2. Τον Οργανισμό Εσωτερικής Οργάνωσης και λειτουργίας των Υπηρεσιών της Νομαρχιακής Αυτ/σης Εύβοιας (ΦΕΚ 407 Β/12.5.95).

3. Την 3511.91/05/90/10.7.90 εγκύκλιο του Υπουργείου Εμπορικής Ναυτιλίας «περί διαδικασίας οριοθέτησης, τροποποίησης, επέκτασης Ζωνών Λιμένος».

4. Την Φ. 121/277/10.3.94 απόφαση Νομάρχη Εύβοιας «Καθορισμός ορίων Αιγιαλού - παραλίας» η οποία δημοσιεύθηκε στο ΦΕΚ 352Δ/14.4.94.

5. Τα τοπογραφικά διαγράμματα (των 5 πινακίδων) κλίμακας 1:1000 της Δ/νσης Χαρτογραφήσεων του ΥΠΕΧΩΔΕ που θεώρησε η Δ.Τ.Υ.Ν. Ευβοίας την 22.9.94, στα οποία έχουν χαραχθεί με πράσινη γραμμή τα όρια της χερσαίας ζώνης Λιμένος Ερέτριας.

6. Την υπ' αριθ. 3/94 από 7.4.94 πράξη Λιμενικής Επιτροπής Ερέτριας με τις πρόσθετες διευκρινίσεις του 6855/9.12.94 εγγράφου της Δ.Τ.Υ.Ν. Ευβοίας.

7. Τις γνωμοδοτήσεις

α. Του Υπουργείου Εθν. Άμυνας Γ.Ε.Ν. με το 544.5/551/19.9.1995 έγγραφό του.

β. Του Υπουργείου Εμπορικής Ναυτιλίας Υ.Ε.Ν. με το 3512.86/01/23.2.95 έγγραφό του, αποφασίζουμε:

Εγκρίνουμε την 3/94 από 7.4.94 πράξη της Λιμενικής Επιτροπής Ερέτριας με τις πρόσθετες διευκρινήσεις του 6855/9.12.94 εγγράφου της Δ.Τ.Υ. Ν. Εύβοιας, που αφορά τον καθορισμό χερσαίας ζώνης στο Λιμάνι Ερέτριας.

Ο καθορισμός της χερσαίας ζώνης Λιμένος Ερέτριας γίνεται με πράσινη συνεχή γραμμή Α - Β - Ψ - Ω - Α' - Β' - Ο' σε διαγράμματα (5 πινακίδων) κλίμακας 1:1000 της Δ/νσης χαρτογραφήσεων του ΥΠΕΧΩΔΕ που θεώρησε η Δ.Τ.Υ. Ν. Εύβοιας την 22.9.94.

Σύμφωνα και με την 3/7.4.94 πράξη Λιμενικής Επιτροπής Ερέτριας εντός της οριοθετουμένης χερσαίας ζώνης δεν συμπεριλαμβάνονται ιδιόκτητα κτήματα ή κτίσματα.

Η παρούσα απόφαση να δημοσιευθεί στην Εφημερίδα της Κυβερνήσεως.

Χαλκίδα, 8 Νοεμβρίου 1995

Ο Περιφερειακός Δ/ντής
Π. ΑΛΕΞΟΠΟΥΛΟΣ

(1)

ΥΠΟΥΡΓΕΙΟ ΠΕΡ/ΝΤΟΣ ΧΩΡ/ΞΙΑΣ & ΔΗΜ. ΕΡΓΩΝ
ΔΙΕΥΘΥΝΣΗ ΧΑΡΤΟΓΡΑΦΗΣΕΩΝ

ΤΟΠΟΓΡΑΦΙΚΟ ΔΙΑΓΡΑΜΜΑ

ΚΑ 0040

Καθορισμος
ΦΕΚ 352 Δ

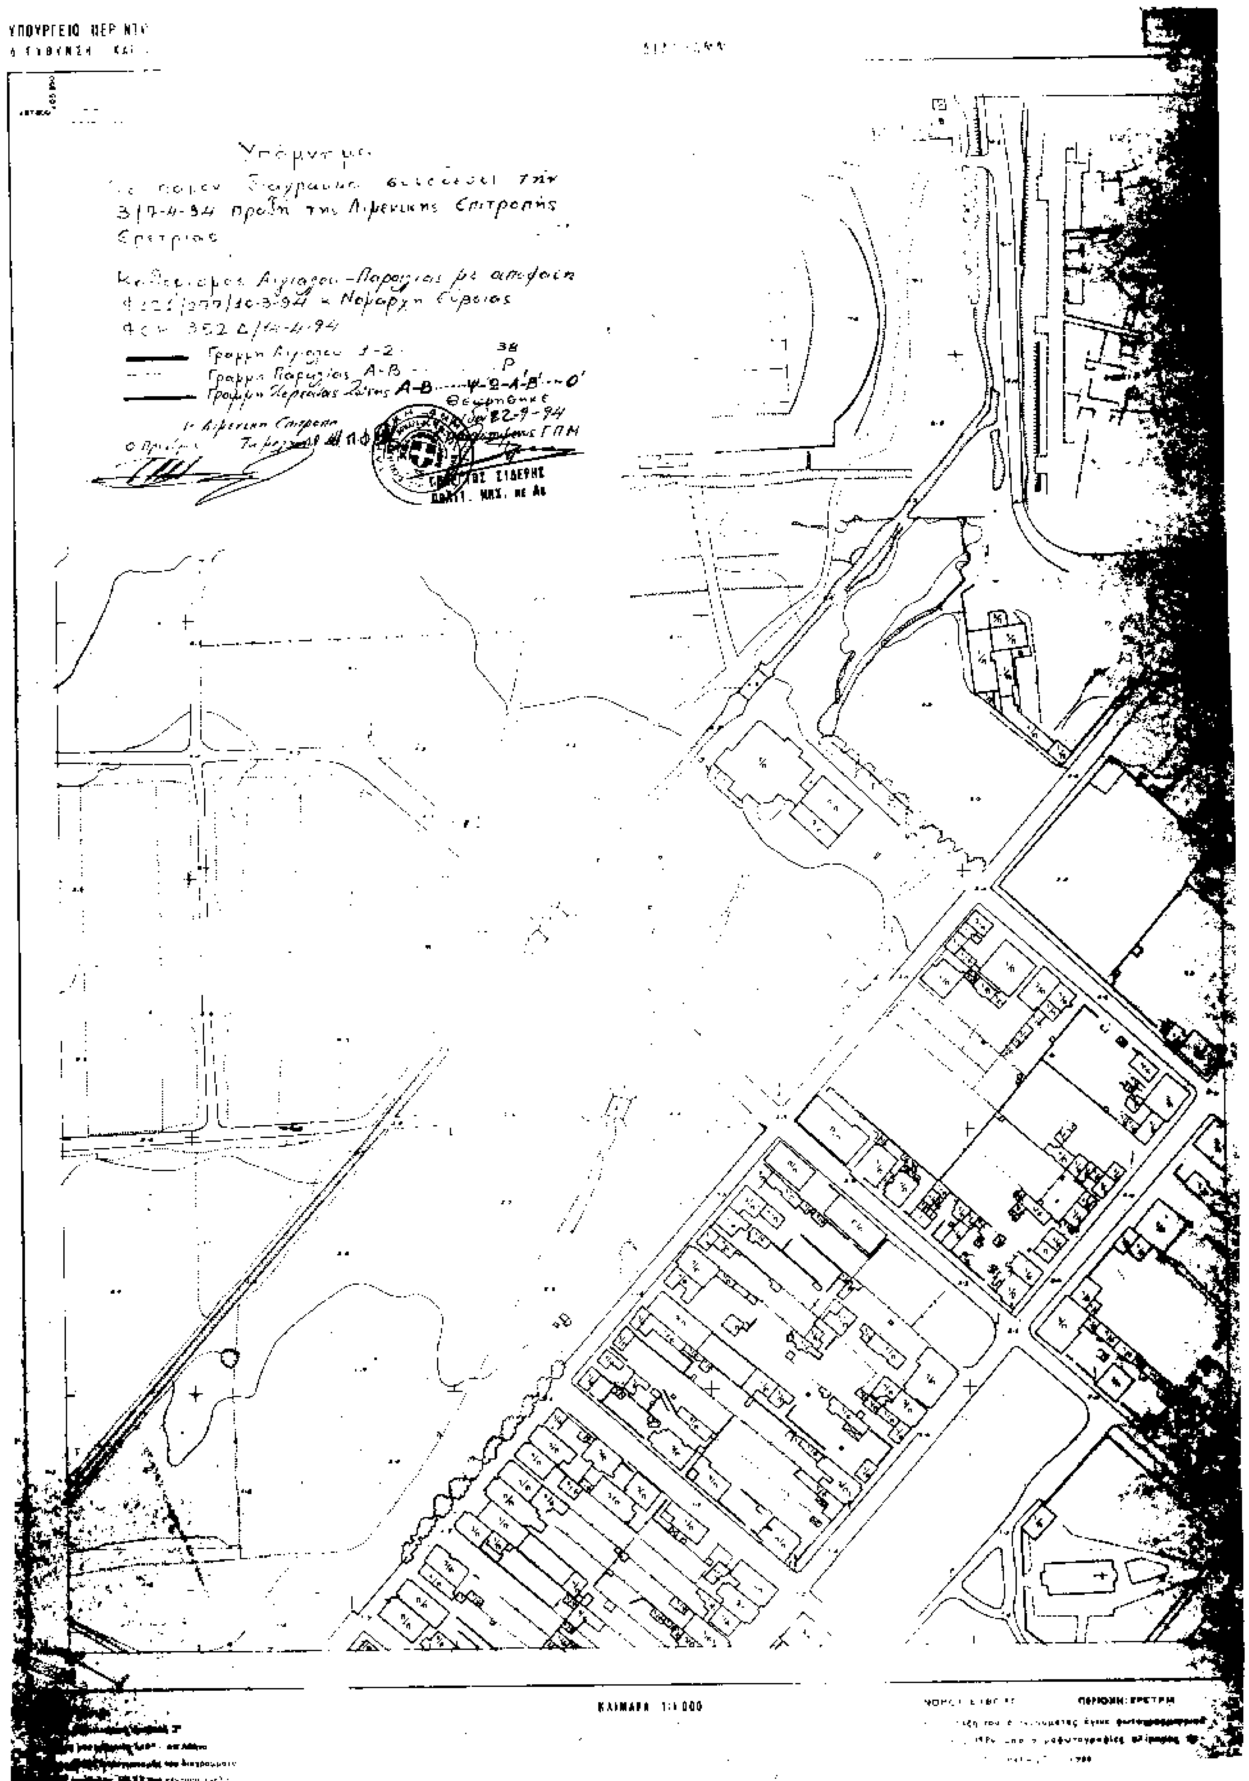
Α-Β ... Α'-Β' ... Ο'

ΓΕΩΡΓΙΟΣ ΣΤΑΣΡΗΣ

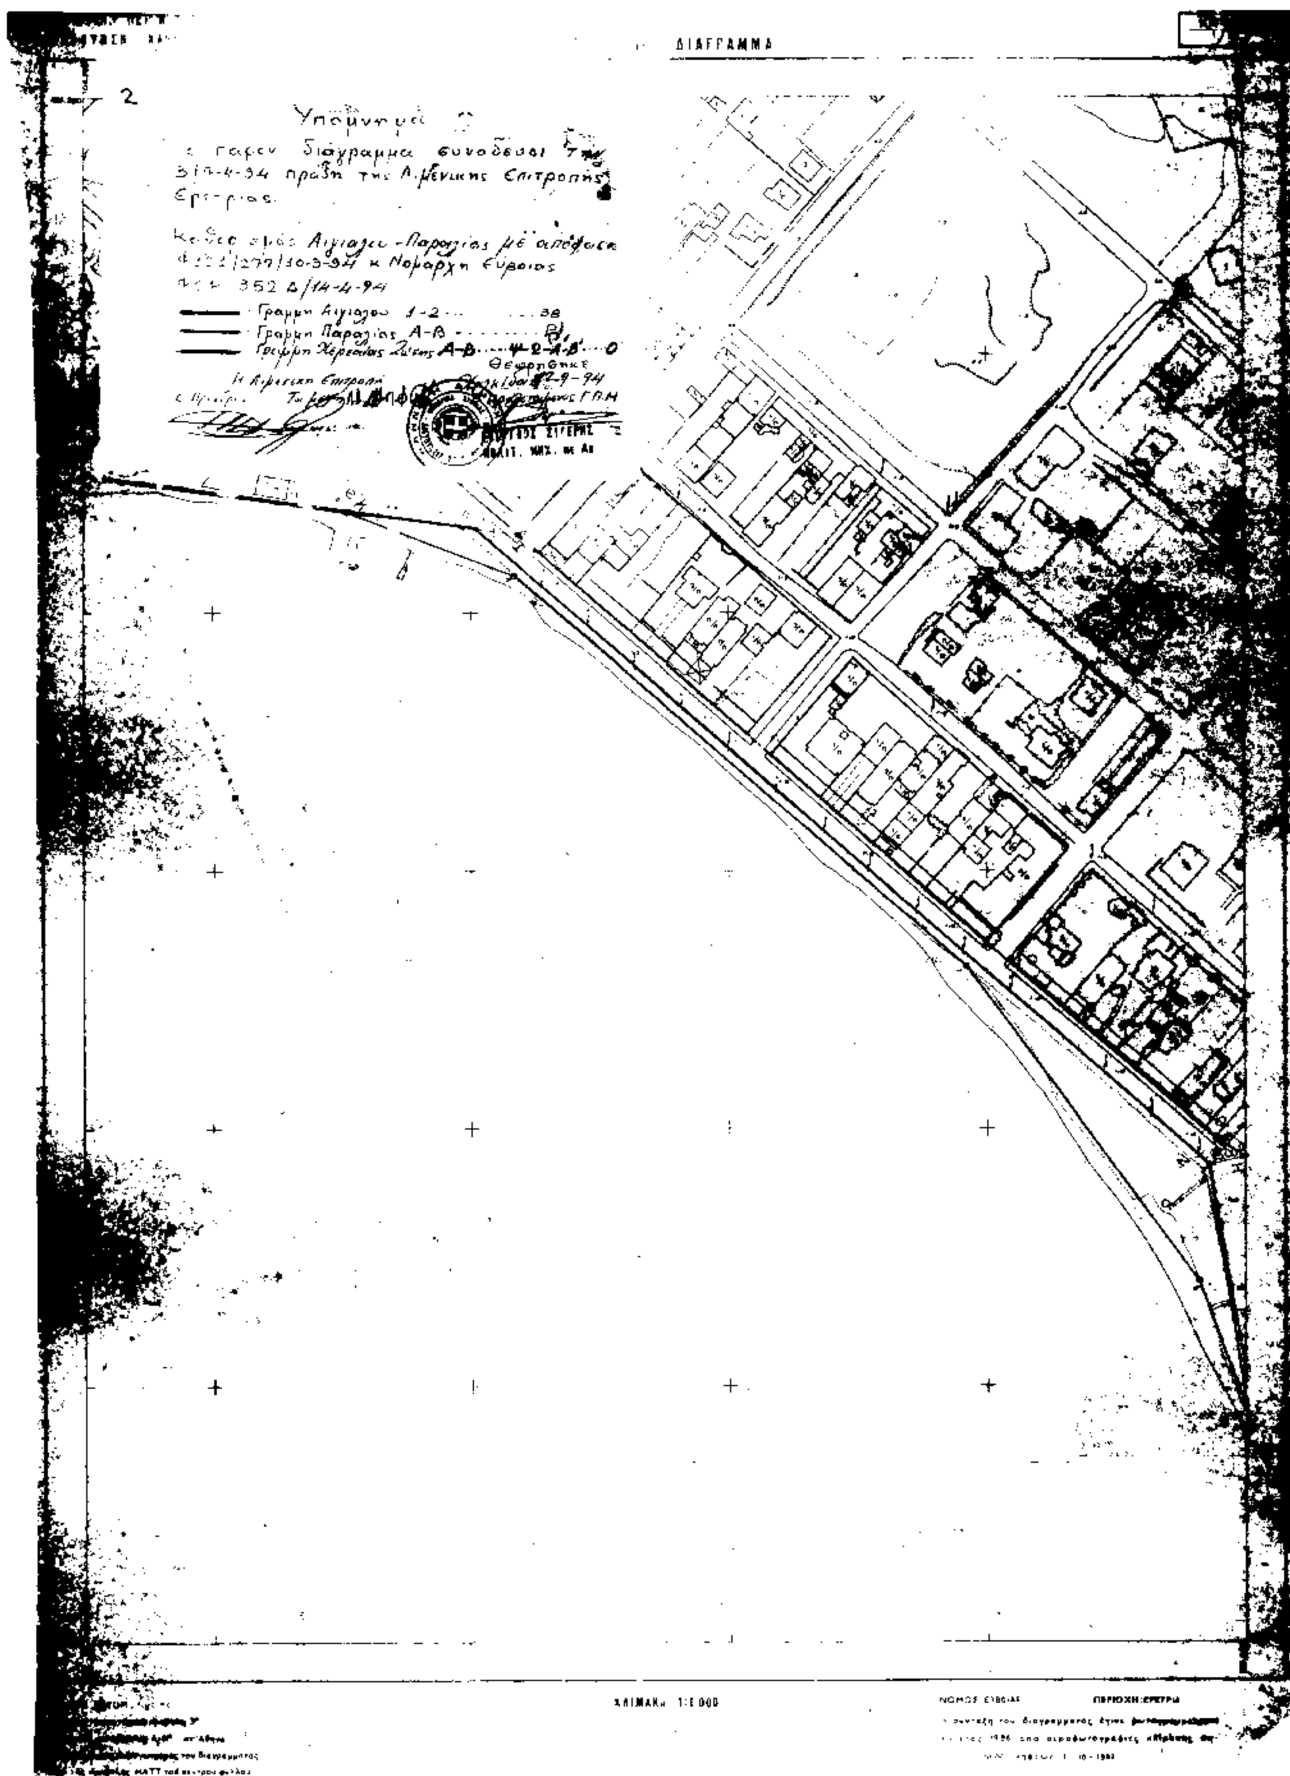
Ελληνικο DATUM
Εγκαρσια Μερκατορικη προβολη 3°

ΚΛΙΜΑΚΑ 1:1.000

ΠΕΡΙΟΧΗ: ΕΡΕΤΡΙΑΣ


Υπόμνημα
3/7-4-94 πράξη της Λιμενικής Επιτροπής
Γραμμή Αιγιαλού 1-2
Γραμμή Παραλίας Α-Β
Θεωρήθηκε
ΚΛΙΜΑΚΑ 1:1000

(3)
ΔΙΑΓΡΑΜΜΑ
3
ΚΛΙΜΑΚΑ 1:1000


ΔΙΑΓΡΑΜΜΑ
2
Υπόμνημα
πράξη της Α.μένικης Επιτροπής
Αιγιαλού - Παραλίας
Νομάρχη Ευβοίας
352 Δ/14-4-94
Γραμμή Αιγιαλού 1-2 ... 38
Γραμμή Παραλίας Α-Β
Θεωρήθηκε
ΚΛΙΜΑΞ 1:1000
ΠΕΡΙΟΧΗ: ΕΡΕΤΡΙΑ

ΤΟΠΟΓΡΑΦΙΚΟ ΔΙΑΓΡΑΜΜΑ

Το παρόν διάγραμμα συνοδεύει την 3/7-4-94 πράξη της Λιμενικής Επιτροπής Ερέτριας

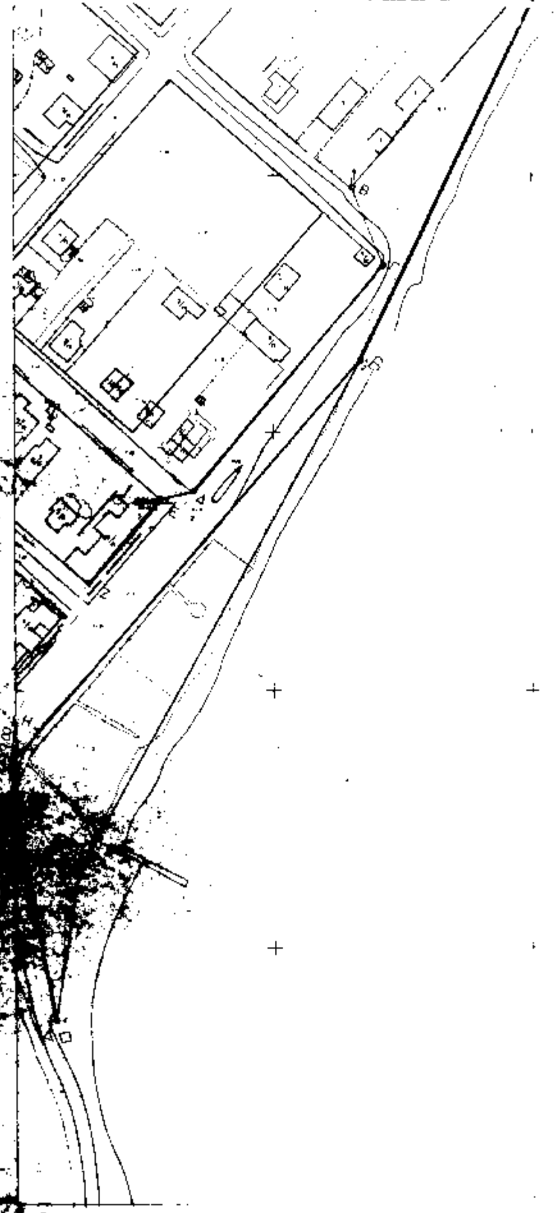
Καθορισμός Αιγιαλού-Παραλίας με απόφαση 4121/277/10-3-94 κ. Νομάρχη Ευβοίας ΦΕΚ 352 Δ/14-4-94

Γραμμή Αιγιαλού 1-2 ... 38
Γραμμή Παραλίας Α-Β ... Ρ
Γραμμή Περιοχής Ζώνης Α-Β ... Ψ-Ω-Α΄-Β΄ ... Θ

Η Λιμενική Επιτροπή

Θεωρήθηκε 22-9-94





ΚΛΙΜΑΚΑ 1:1000

ΠΟΛΕΟΔΟΜΙΑ

ΑΝΑΚΟΙΝΩΣΕΙΣ

Αριθ. (2)

Ειδοποίηση παρακατάθεσης αποζημίωσης οικοπεδικού τμήματος που βρίσκεται στο Δήμο Καλαμαριάς, Ν. Θεσσαλονίκης.

Με την υπ' αριθ. 4463/1995 οριστική απόφαση του Μονομελούς Πρωτοδικείου Θεσσαλονίκης που εκδόθηκε μετά από αίτηση του Βασιλείου Λαμπρίδη του Λάμπρου ορίσθηκε προσωρινή τιμή μονάδος αποζημιώσεως το ποσό των πενήντα χιλιάδων (50.000) δραχμών, για το οικοπεδικό τμήμα που προσκυρούται στην ιδιοκτησία της Αναστασίας Γουγουρέλα με την υπ' αριθ. 31α/1994 πράξη τακτοποιήσεως και αναλογισμού αποζημιώσεως οικοπέδων του Πολεοδομικού Γραφείου του Δήμου Καλαμαριάς η οποία εγκρίθηκε με την υπ' αριθ. ΔΤΥ 2620/1994 απόφαση του Νομάρχη Θεσσαλονίκης.

Το οικοπεδικό τμήμα που φαίνεται στο τοπογραφικό διάγραμμα που συνοδεύει την 31α/1994 πράξη είναι 8 - 9 - 7 - 8 εμβαδού 6,40 τ.μ.

Η αποζημίωση συνολικού ποσού τριακοσίων είκοσι χιλιάδων (320.000) δραχμών (6,40 επί 50.000) κατατέθηκε στο ΤΑΜΕΙΟ ΠΑΡΑΚΑΤΑΘΗΚΩΝ ΚΑΙ ΔΑΝΕΙΩΝ (υποκατάστημα Θεσσαλονίκης) υπέρ των αναγνωρισθησομένων δικαιούχων με το υπ' αριθ. 390/3.11.1995 Γραμμάτιο Συστάσεως Παρακαταθήκης, το οποίο κατατέθηκε στην Συμβολαιογράφο Θεσσαλονίκης Βαρβάρα - Βασιλική Ελαία Βλαχάκη και συνετάγη η υπ' αριθ. 29.865/6.11.1995 πράξη της (Αριθ. Διπλ. Εισπρ. ΔΟΥ Γενικών Εσόδων Θεσσαλονίκης 822222/14.11.95).

Η παρούσα να δημοσιευθεί στην Εφημερίδα της Κυβερνήσεως.

Θεσσαλονίκη, 13 Νοεμβρίου 1995

Η Πληρεξούσια Δικηγόρος

ΑΝΑΣΤΑΣΙΑ ΓΟΥΓΟΥΡΕΛΑ

ΑΠΟ ΤΟ ΕΘΝΙΚΟ ΤΥΠΟΓΡΑΦΕΙΟ